

Схема расположения границ публичного сервитута

Объект: ВЛ - 10 кВ № 6 ПС "Ашп", входящая в состав электросетевого комплекса (ЭСК) "Ашп"

Местоположение: Пермский край, Орлинский муниципальный округ

Площадь земель и/или части земельного участка, кв.м: 6



Масштаб 1:15000

Описание границ смежных землепользователей:

- от точки 1 до точки 1, от точки 9 до точки 9 - земельный участок с кадастровым номером 59:28:000000:6035
- от точки 5 до точки 5, от точки 13 до точки 13, от точки 21 до точки 21 - земельный участок с кадастровым номером 59:28:000000:5988;
- от точки 17 до точки 17, от точки 25 до точки 25, от точки 33 до точки 33, от точки 57 до точки 57, от точки 65 до точки 65 - земельный участок с кадастровым номером 59:28:0700102:1147;
- от точки 29 до точки 29, от точки 37 до точки 37, от точки 45 до точки 45 - земельный участок с кадастровым номером 59:28:0760102:76;
- от точки 41 до точки 41, от точки 49 до точки 49 - земельный участок с кадастровым номером 59:28:0700102:875,
- от точки 53 до точки 53, от точки 61 до точки 61, от точки 69 до точки 69, от точки 85 до точки 85, - земельный участок с кадастровым номером 59:28:0760102:142;
- от точки 73 до точки 73 - земельный участок с кадастровым номером 59:28:0050101:574;
- от точки 77 до точки 77 - земельный участок с кадастровым номером 59:28:0700102:945;
- от точки 81 до точки 81, от точки 89 до точки 89 - земельный участок с кадастровым номером 59:28:0760102:147;
- от точки 93 до точки 93, от точки 97 до точки 97 - земельный участок с кадастровым номером 59:28:0700102:927.

Условные обозначения


- :3У1 - проектные границы публичного сервитута
- 59:28:0700102 - кадастровый номер квартала
- :24 - граница и номер земельного участка, сведения о котором внесены в ЕГРН
- ВЛ - 10 кВ № 6 ПС "Ашп"
- 1 - обозначение характерной точки проектной границы публичного сервитута
- №45 - обозначение и номер опоры ЛЭП
- опора №45 - охранная зона ЛЭП



А.А. Трикоз
(подпись, расшифровка подписи)

(для юридических лиц и индивидуальных предпринимателей)

Врезки к схеме расположения границ публичного сервитута

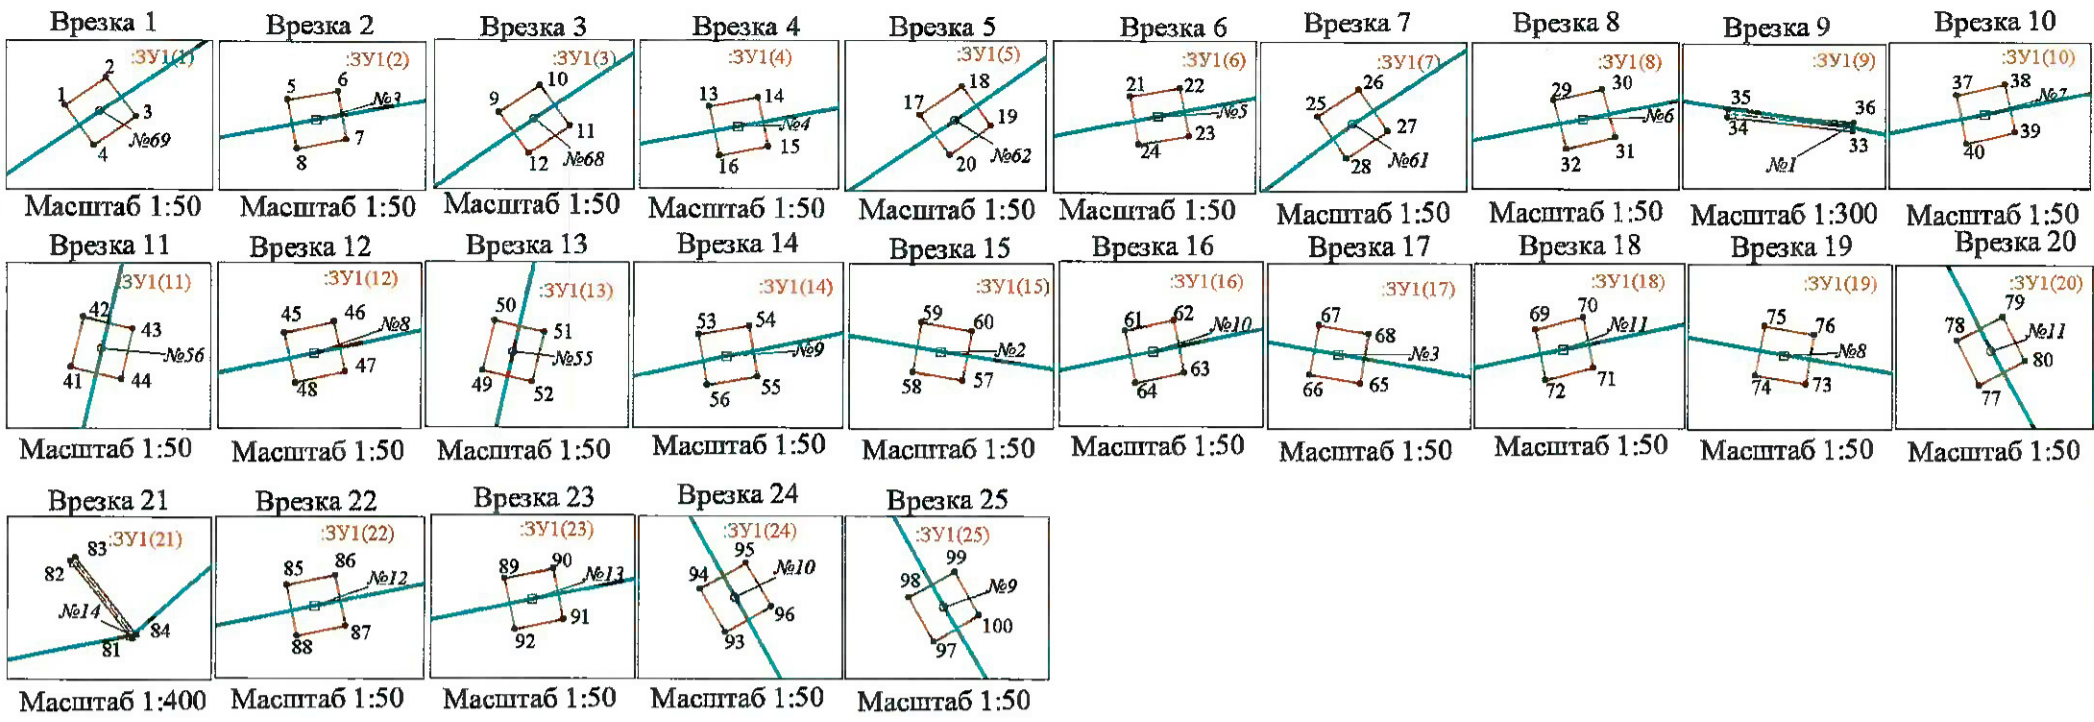

Каталог координат (Система координат МСК-59, зона 2)											
Обозначение характерных точек границ	Координаты, м		Метод определения координат характерной точки	М, м	Площадь, кв.м	Обозначение характерных точек границ	Координаты, м		Метод определения координат характерной точки	М, м	Площадь, кв.м
	X	Y					X	Y			
1	2	3	4	5	6	1	2	3	4	5	6
:ЗУ1(1)						:ЗУ1(14)					
1	420507.32	2251048.54	Геодезический метод	0,1	0,12	53	417504.38	2249566.32	Геодезический метод	0,1	0,12
2	420507.52	2251048.82	Геодезический метод	0,1		54	417504.44	2249566.66	Геодезический метод	0,1	
3	420507.24	2251049.02	Геодезический метод	0,1		55	417504.10	2249566.72	Геодезический метод	0,1	
4	420507.04	2251048.74	Геодезический метод	0,1		56	417504.04	2249566.38	Геодезический метод	0,1	
:ЗУ1(2)						:ЗУ1(15)					
5	417428.11	2249184.50	Геодезический метод	0,1	0,12	57	420234.44	2250580.59	Геодезический метод	0,1	0,12
6	417428.17	2249184.84	Геодезический метод	0,1		58	420234.50	2250580.25	Геодезический метод	0,1	
7	417427.83	2249184.90	Геодезический метод	0,1		59	420234.84	2250580.31	Геодезический метод	0,1	
8	417427.77	2249184.56	Геодезический метод	0,1		60	420234.78	2250580.65	Геодезический метод	0,1	
:ЗУ1(3)						:ЗУ1(16)					
9	420491.30	2251025.39	Геодезический метод	0,1	0,12	61	417517.58	2249631.95	Геодезический метод	0,1	0,12
10	420491.49	2251025.67	Геодезический метод	0,1		62	417517.65	2249632.28	Геодезический метод	0,1	
11	420491.20	2251025.87	Геодезический метод	0,1		63	417517.30	2249632.35	Геодезический метод	0,1	
12	420491.01	2251025.59	Геодезический метод	0,1		64	417517.23	2249632.02	Геодезический метод	0,1	
:ЗУ1(4)						:ЗУ1(17)					
13	417440.72	2249253.30	Геодезический метод	0,1	0,12	65	420248.71	2250498.57	Геодезический метод	0,1	0,12
14	417440.78	2249253.63	Геодезический метод	0,1		66	420248.77	2250498.23	Геодезический метод	0,1	
15	417440.44	2249253.70	Геодезический метод	0,1		67	420249.11	2250498.29	Геодезический метод	0,1	
16	417440.38	2249253.37	Геодезический метод	0,1		68	420249.05	2250498.63	Геодезический метод	0,1	
:ЗУ1(5)						:ЗУ1(18)					
17	420282.27	2250730.63	Геодезический метод	0,1	0,12	69	417530.78	2249695.19	Геодезический метод	0,1	0,12
18	420282.47	2250730.91	Геодезический метод	0,1		70	417530.86	2249695.52	Геодезический метод	0,1	
19	420282.19	2250731.11	Геодезический метод	0,1		71	417530.52	2249695.59	Геодезический метод	0,1	
20	420281.99	2250730.83	Геодезический метод	0,1		72	417530.44	2249695.26	Геодезический метод	0,1	
:ЗУ1(6)						:ЗУ1(19)					
21	417452.87	2249316.01	Геодезический метод	0,1	0,12	73	420306.56	2250163.61	Геодезический метод	0,1	0,12
22	417452.93	2249316.35	Геодезический метод	0,1		74	420306.62	2250163.27	Геодезический метод	0,1	
23	417452.59	2249316.41	Геодезический метод	0,1		75	420306.96	2250163.33	Геодезический метод	0,1	
24	417452.53	2249316.07	Геодезический метод	0,1		76	420306.90	2250163.67	Геодезический метод	0,1	
:ЗУ1(7)						:ЗУ1(20)					
25	420249.62	2250682.22	Геодезический метод	0,1	0,12	77	419024.40	2249748.30	Геодезический метод	0,1	0,12
26	420249.81	2250682.50	Геодезический метод	0,1		78	419024.70	2249748.15	Геодезический метод	0,1	
27	420249.52	2250682.70	Геодезический метод	0,1		79	419024.86	2249748.46	Геодезический метод	0,1	
28	420249.33	2250682.42	Геодезический метод	0,1		80	419024.56	2249748.61	Геодезический метод	0,1	
:ЗУ1(8)						:ЗУ1(21)					
29	417464.75	2249376.33	Геодезический метод	0,1	0,12	81	417562.89	2249854.23	Геодезический метод	0,1	1,85
30	417464.83	2249376.66	Геодезический метод	0,1		82	417567.17	2249850.90	Геодезический метод	0,1	
31	417464.49	2249376.75	Геодезический метод	0,1		83	417567.38	2249851.17	Геодезический метод	0,1	
32	417464.41	2249376.42	Геодезический метод	0,1		84	417563.1	2249854.50	Геодезический метод	0,1	
:ЗУ1(9)						:ЗУ1(22)					
33	420226.27	2250632.98	Геодезический метод	0,1	1,76	85	417544.26	2249760.28	Геодезический метод	0,1	0,12
34	420226.84	2250627.88	Геодезический метод	0,1		86	417544.33	2249760.61	Геодезический метод	0,1	
35	420227.18	2250627.92	Геодезический метод	0,1		87	417543.98	2249760.68	Геодезический метод	0,1	
36	420226.61	2250633.02	Геодезический метод	0,1		88	417543.91	2249760.35	Геодезический метод	0,1	
:ЗУ1(10)						:ЗУ1(23)					
37	417477.69	2249440.11	Геодезический метод	0,1	0,12	89	417554.56	2249810.82	Геодезический метод	0,1	0,12
38	417477.77	2249440.44	Геодезический метод	0,1		90	417554.63	2249811.15	Геодезический метод	0,1	
39	417477.43	2249440.51	Геодезический метод	0,1		91	417554.28	2249811.22	Геодезический метод	0,1	
40	417477.55	2249440.18	Геодезический метод	0,1		92	417554.21	2249810.89	Геодезический метод	0,1	
:ЗУ1(11)						:ЗУ1(24)					
41	419972.07	2250605.49	Геодезический метод	0,1	0,12	93	418976.53	2249775.03	Геодезический метод	0,1	0,12
42	419972.41	2250605.57	Геодезический метод	0,1		94	418976.83	2249774.86	Геодезический метод	0,1	
43	419972.33	2250605.91	Геодезический метод	0,1		95	418977.01	2249775.17	Геодезический метод	0,1	
44	419971.99	2250605.83	Геодезический метод	0,1		96	418976.71	2249775.34	Геодезический метод	0,1	
:ЗУ1(12)						:ЗУ1(25)					
45	417490.90	2249504.13	Геодезический метод	0,1	0,12	97	418928.39	2249801.75	Геодезический метод	0,1	0,12
46	417490.98	2249504.47	Геодезический метод	0,1		98	418928.69	2249801.58	Геодезический метод	0,1	
47	417490.64	2249504.55	Геодезический метод	0,1		99	418928.87	2249801.89	Геодезический метод	0,1	
48	417490.56	2249504.21	Геодезический метод	0,1		100	418928.57	2249802.06	Геодезический метод	0,1	
:ЗУ1(13)											
49	419901.17	2250589.08	Геодезический метод	0,1	0,12						
50	419901.51	2250589.16	Геодезический метод	0,1							
51	419901.45	2250589.50	Геодезический метод	0,1							
52	419901.09	2250589.42	Геодезический метод	0,1							



А.А. Трикоз
(подпись, расшифровка подписи)

(для юридических лиц
и индивидуальных предпринимателей)