
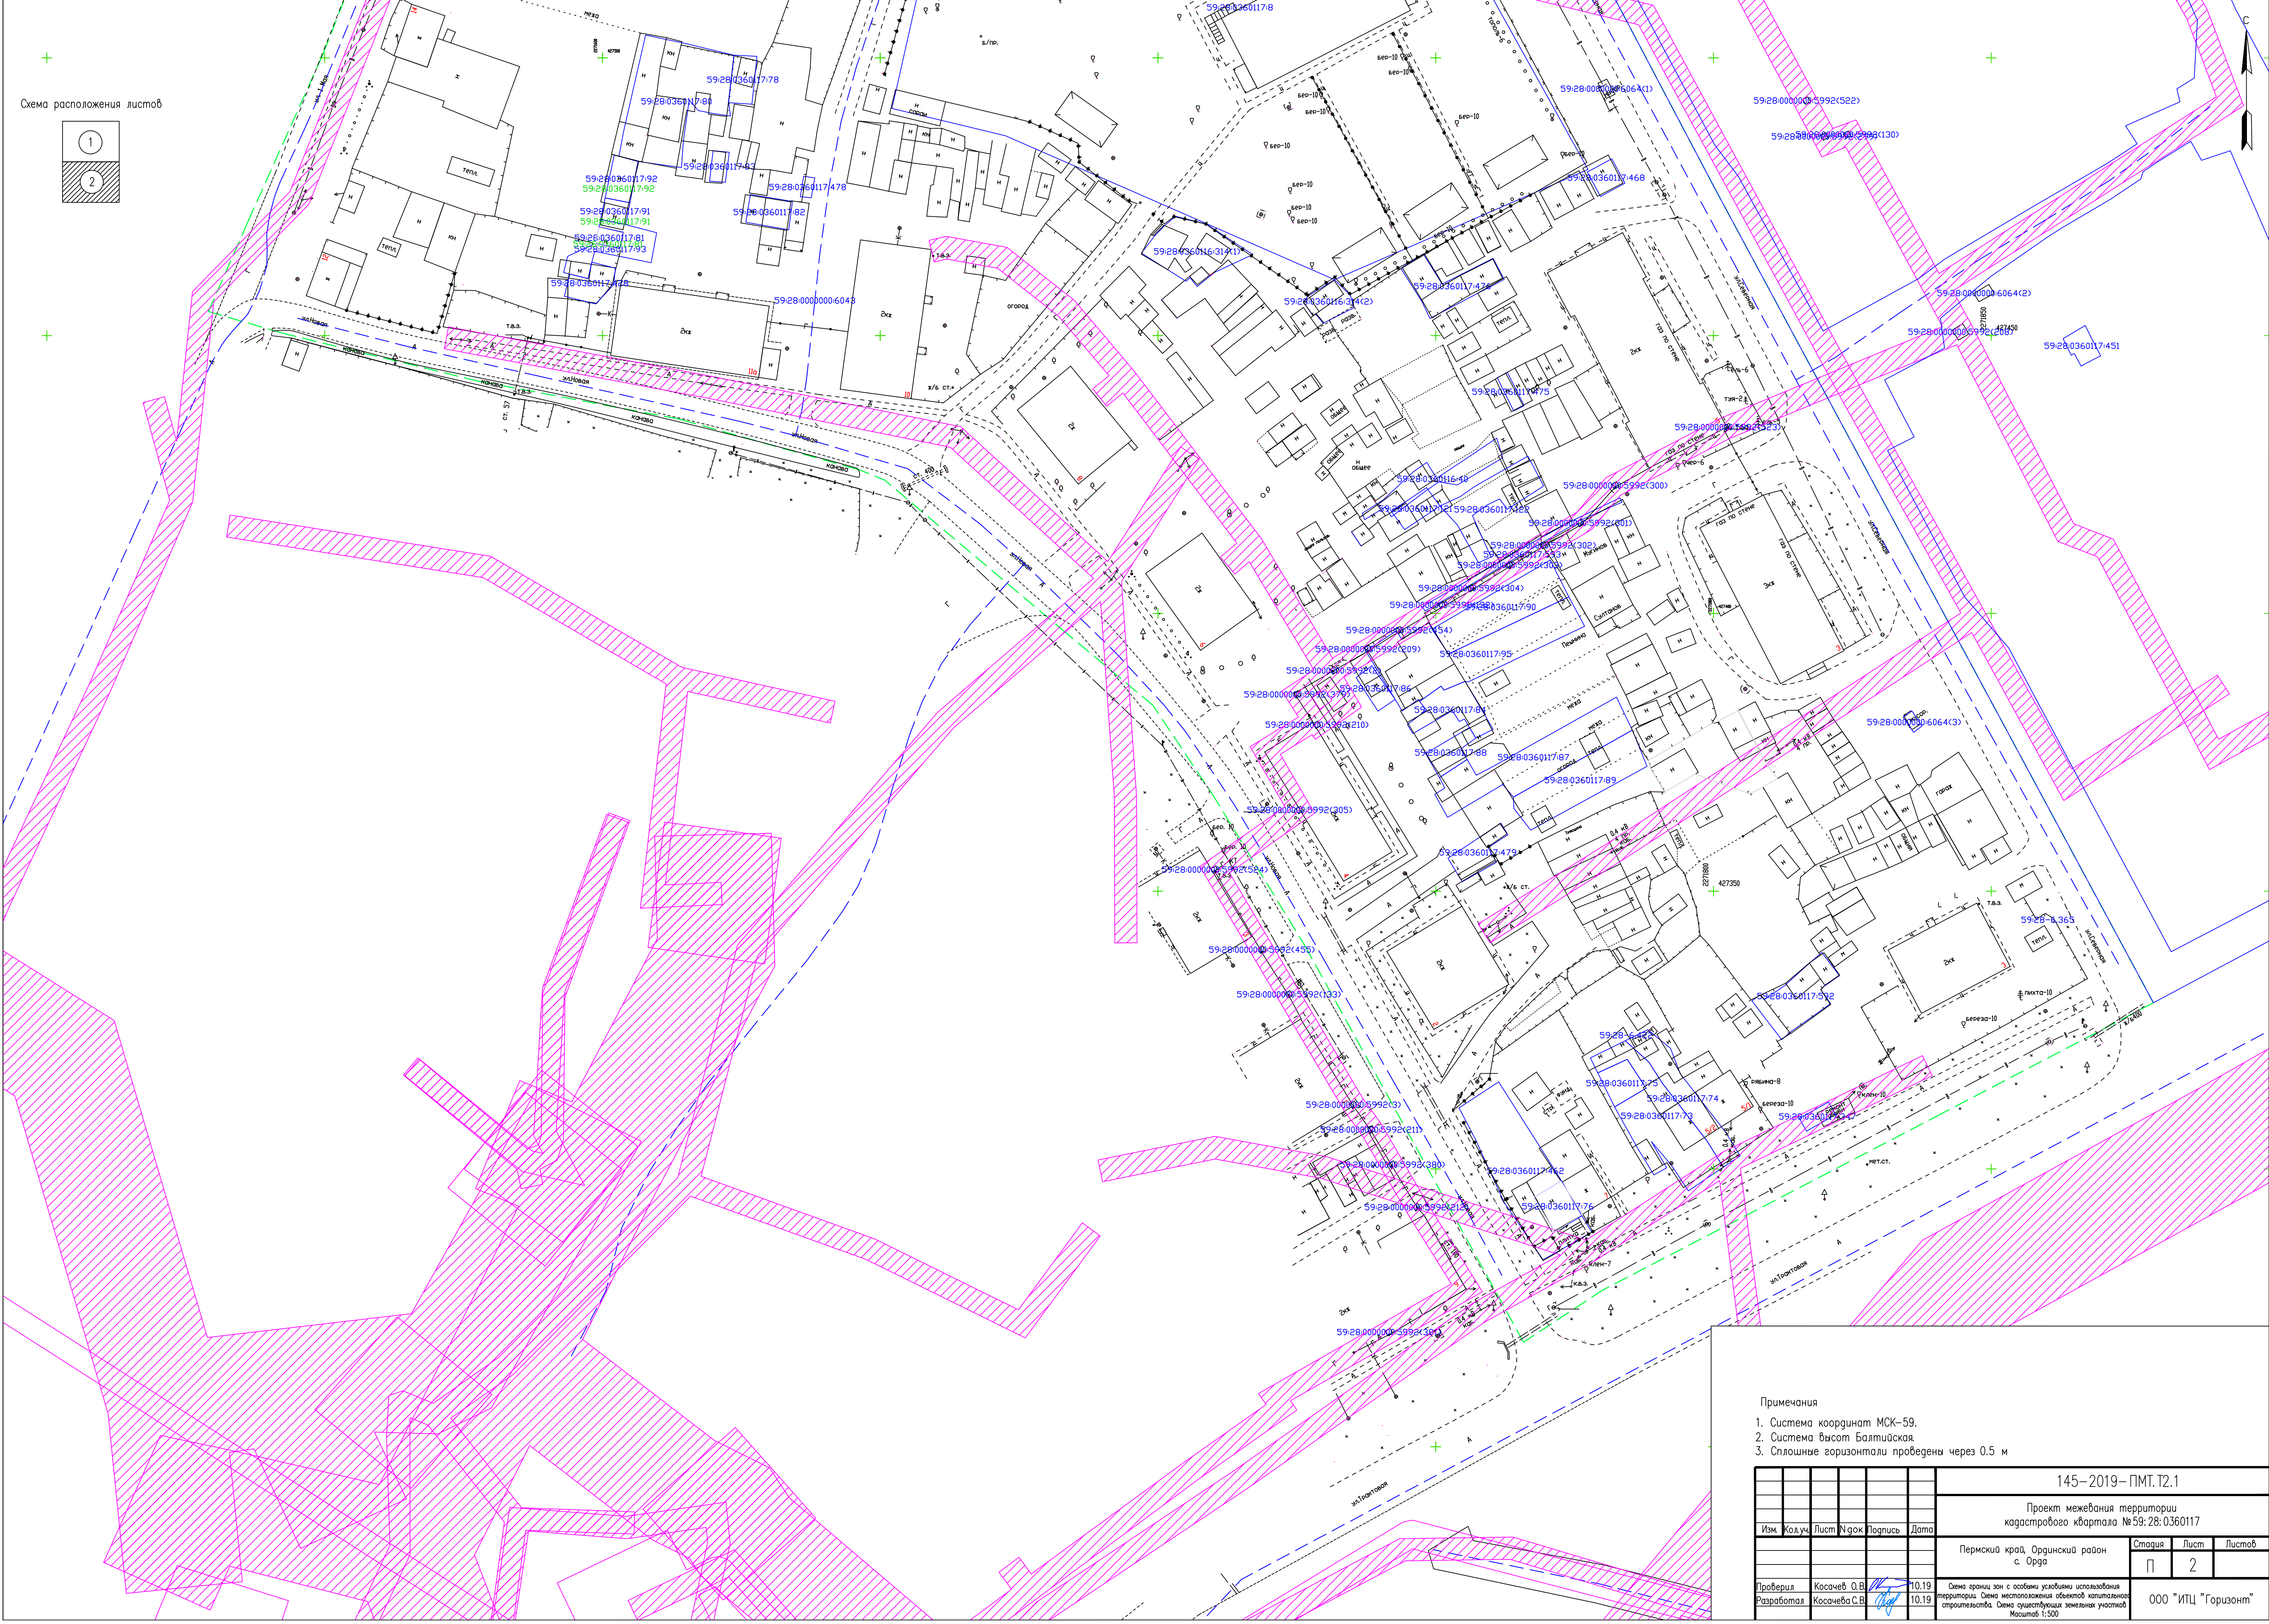


Схема расположения листов

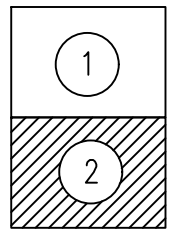

- Примечания
1. Система координат МСК-59.
 2. Система высот Балтийская.
 3. Сплошные горизонталы проведены через 0.5 м

| | | | | | | | | | |
|------------|---------------|------|------|---------|-------|---|---------------------|------|--------|
| | | | | | | 145-2019-ПМТ.Т2.1 | | | |
| | | | | | | Проект межевания территории кадастрового квартала №59:28:0360117 | | | |
| Изм. | Кодуч. | Лист | №док | Подпись | Дата | Пермский край, Ординский район с. Орда | Стация | Лист | Листов |
| | | | | | | | П | 2 | |
| Проверил | Косачев О.В. | | | | 10.19 | Схема границ зон с особыми условиями использования территории. Схема расположения объектов капитального строительства. Схема существующих земельных участков Масштаб 1:500 | ООО "ИПЦ "Горизонт" | | |
| Разработал | Косачева С.В. | | | | 10.19 | | | | |