



ПОСТАНОВЛЕНИЕ

АДМИНИСТРАЦИИ ОРДИНСКОГО МУНИЦИПАЛЬНОГО РАЙОНА ПЕРМСКОГО КРАЯ

31.08.2018

№ 448

Об утверждении схемы размещения нестационарных торговых объектов на территории Ординского муниципального района

В соответствии с Федеральным законом от 6 октября 2003 № 131-ФЗ «Об общих принципах организации местного самоуправления в Российской Федерации», Федеральным законом от 28 декабря 2009 № 381-ФЗ «Об основах государственного регулирования торговой деятельности в Российской Федерации», Уставом Ординского муниципального района Пермского края, в целях реализации требований постановления Правительства Пермского края от 28 ноября 2017 № 966-п «Об утверждении порядка разработки и утверждения схемы размещения нестационарных торговых объектов», постановления администрации Ординского муниципального района от 24 июля 2018 № 374 «Об утверждении Порядка разработки и утверждения схемы размещения нестационарных торговых объектов», администрация Ординского муниципального района

ПОСТАНОВЛЯЕТ:

1. Утвердить прилагаемую схему размещения нестационарных торговых объектов на территории Ординского муниципального района (далее – Схема) в следующем составе:

- 1.1. текстовая часть;
- 1.2. графическая часть.

2. Настоящее постановление вступает в силу после официального обнародования и подлежит размещению на официальном сайте Ординского муниципального района.

3. Контроль за исполнением постановления возложить на первого заместителя главы администрации муниципального района Лазукова Н.Ю.

Глава муниципального района

А.С. Мелёхин

СХЕМА РАЗМЕЩЕНИЯ НЕСТАЦИОНАРНЫХ ТОРГОВЫХ ОБЪЕКТОВ НА ТЕРРИТОРИИ

(текстовая часть)

Ординского муниципального района Пермского края

(наименование муниципального образования Пермского края)

Учетный номер нестационарного торгового объекта	Адресные ориентиры нестационарного торгового объекта/территориальная зона/район	Вид нестационарного торгового объекта	Специализация	Площадь нестационарного торгового объекта (м ²)	Площадь земельного участка (м ²)	Собственник земельного участка, на котором расположен нестационарный торговый объект	Кадастровый номер земельного участка	Статус нестационарного торгового объекта (муниципальный/частный)
1	2	3	4	5	6	7	8	9
Ашапское сельское поселение								
А-П-1	с. Ашап, ул. Свободы, д. 1а, О	Павильон	Хлеб, хлебобулочные и кондитерские изделия	24	76,42	Государственная (не разграничено)	59:28:0010102:31	частный
А-П-2	с. Ашап, пер. Советский, д.16, Ж	Павильон	Непродовольственные товары	72	243,94	Государственная (не разграничено)	59:28:0010101:874	частный
А-П-3	с. Ашап, пер. Советский, д.18а, Ж	Павильон	Непродовольственные товары	48	137,43	Государственная (не разграничено)	59:28:0010101:889	частный
А-П-4	с. Ашап, пер. Советский, 16а, Ж	Павильон	Непродовольственные товары	24	33,41	Государственная (не разграничено)	59:28:0010101:819	частный
А-П-5	с. Ашап, ул. Советская, 73а, Ж, 1	Павильон	Непродовольственные товары	72	3235	Государственная (не разграничено)	59:28:0010101:2007	частный
А-П-6	с. Ашап, ул. Советская, 73а, Ж, 2	Павильон	Непродовольственные товары	48	3235	Государственная (не разграничено)	59:28:0010101:2007	частный

А-П-7	с. Ашап, ул. Советская, 73а, Ж, 3	Павильон	Непродовольственные товары	24	3235	Государственная (не разграничено)	59:28:0010101:2007	частный
А-К-1	с. Ашап, пер. Советский, 14а, Ж	Киоск	Молоко и молочная продукция	9	9	Государственная (не разграничено)		частный
Карьевское сельское поселение								
КА-П-1	с. Малый Ашап, ул. Мира в 45 м. от дома №71, О	Павильон	Хлеб, хлебобулочные и кондитерские изделия	12	227	Государственная (не разграничено)	59:28:024:0101:1268	частный
Красноясыльское сельское поселение								
КР-П-1	с. Вторые Ключики, ул. Заводская, в 20 метрах по направлению на запад от здания администрации № 14 по ул. Заводская (О-1), О	Павильон	Хлеб, хлебобулочные и кондитерские изделия	42	298	Государственная (не разграничено)	59:28:0080101:534	Частный
КР-П-2	с. Вторые Ключики, в 30 м западнее д. № 17 ул. Заводская, О	Павильон	Непродовольственные товары	12	52	Государственная (не разграничено)	59:28:0080101:620	Частный
КР-П-3	с. Опачевка, в 12 м ЮЗ дома №28 ул. Советская, О	Павильон	Хлеб, хлебобулочные и кондитерские изделия	15	15	Государственная (не разграничено)	59:28:0310101:531	Частный
Меянское сельское поселение								
М-П-1	д. Березовая Гора ул. Тракторная, Ж	Павильон	Хлеб, хлебобулочные и кондитерские изделия	16,4	66	Государственная (не разграничено)	59:28:0460101:35	частный
М-П-2	с. Меянка ул. Юбилейная, д. 3а, О	Павильон	Хлеб, хлебобулочные и кондитерские изделия	20,2	38	Государственная (не разграничено)	59:28:0250101:618	частный
М-П-3	с. Меянка в 70 м. юго-восточнее д. № 2 по ул. Советская, Ж	Павильон	Хлеб, хлебобулочные и кондитерские изделия	30	30	Государственная (не разграничено)	59:28:0250101:1387	частный
М-К-1	с. Меянка ул. Юбилейная, д. 1 б, Ж	Киоск	Непродовольственные товары	11	11	Государственная (не	59:28:0250101:621	частный

						разграничено)		
М-К-2	.Медянка ул.Юбилейная, д. 1 а, Ж	Киоск	Непродовольстве нные товары	11	11	Государственная (не разграничено)	59:28:0250101:622	частный
Ординское сельское поселение								
О-П-1	с. Орда, ул. Тракторная, 13 а, О	Павильон	Хлеб, хлебобулочные и кондитерские изделия	25,0	25,0	Государственная (не разграничено)	59:28:0360116:30	частный
О-П-2	с. Орда, ул. Тракторная, 13 а, О	Павильон	Непродовольстве нные товары	37,6	62,79	Государственная (не разграничено)	59:28:0360116:38	частный
О-П-3	с. Орда, ул. Тракторная, 13 а, О	Павильон	Непродовольстве нные товары	50,0	13 14,82 12,36 12,43	Государственная (не разграничено)	59:28:0360116:24 59:28:0360116:27 59:28:0360116:28 59:28:0360116:29	частный
О-П-4	с. Орда, ул. Советская, в 20 м. СВ магазина «Торговый центр», О	Павильон	Непродовольстве нные товары	12	16,41	Государственная (не разграничено)	59:28:0360116:32	частный
О-П-5	с. Орда, в 22м. от д. 11 в Ю направлении по ул. Новая, О	Павильон	Непродовольстве нные товары	20	25	Государственная (не разграничено)	59:28:0360116:71	частный
О-П-6	с. Орда, ул. Тракторная, 8а, О	Павильон	Непродовольстве нные товары	33,4	40	Государственная (не разграничено)	59:28:0360202:6	частный
О-П-7	с. Орда, в 14м. восточнее д. 5 по ул. Тракторная, Ж	Павильон	Непродовольстве нные товары	15	16	Государственная (не разграничено)	59:28:0360117:347	частный
О-П-8	Пермский край, р-н Ординский, с Орда, ул Тракторная, в 17м ЮЗ магазина "Околица", О	Павильон	Мясо и мясная продукция	16	60	Государственная (не разграничено)	59:28:0360202:25	частный
О-П-9	с. Орда, в 20м. южнее д.12 по ул. Тракторная, О	Павильон	Мясо и мясная продукция	54	60	Государственная (не разграничено)	59:28:0360202:29	частный
О-П-10	с. Орда, ул. Тракторная, в 31 м СЗ д.№ 27, О	Павильон	Непродовольстве нные товары	17	18,98	Государственная (не разграничено)	59:28:0360301:19	частный
О-П-11	с. Орда, ул. Тракторная, в 10м. С гаража КЭС АО	Павильон	Непродовольстве нные товары	44,4	229,36	Государственная (не разграничено)	59:28:0360307:56	частный

	«Пермэнерго», О							
О-П-12	с. Орда, ул. Тракторная, в 1,86 м. от ООО «Феррум», П	Павильон	Непродовольственные товары	18,3	32,02	Государственная (не разграничено)	59:28:0360303:86	частный
О-П-13	с. Орда, ул. Пролетарская в 16 м от дома № 10, О	Павильон	Хлеб, хлебобулочные и кондитерские изделия	30,0	60	Государственная (не разграничено)	59:28:0360118:128	частный
О-П-14	с. Орда, ул. Советская, 25, О	Павильон	Непродовольственные товары	20,6	24	Государственная (не разграничено)	59:28:0360116:39	частный
О-П-15	с. Орда, ул. Леонова, в 39 м от д.7, Ж	Павильон	Хлеб, хлебобулочные и кондитерские изделия	14	16,22	Государственная (не разграничено)	59:28:0360502:19	частный
О-П-16	с. Орда, в 25 м. СВ д.2 Б по ул. Тракторная, П	Павильон	Общественное питание и продукция общественного питания	25	100	Государственная (не разграничено)	59:28:0360204:255	частный
О-П-17	с. Орда, Пугачева, д. 59а, Ж	Павильон	Хлеб, хлебобулочные и кондитерские изделия	40	87	Государственная (не разграничено)	59:28:0360102:17	частный
О-П-18	с. Верхний Кунгур, ул. Тракторная, б/н, Ж	Павильон	Хлеб, хлебобулочные и кондитерские изделия	18,0	50	Государственная (не разграничено)	59:28:0060101:164	частный

Нестационарные торговые объекты:

АП – автоприцеп;

К – киоск;

П – павильон.

Адресные ориентиры:

ул. – улица.

Территориальные зоны:

Ж - Жилая зона;

О – Общественно-деловая зона;

П – Зона производственного использования;

Т – Зона инженерной и транспортной инфраструктуры.

СХЕМА

Размещения нестационарных торговых объектов

Ашапского сельского поселения Ординского муниципального района


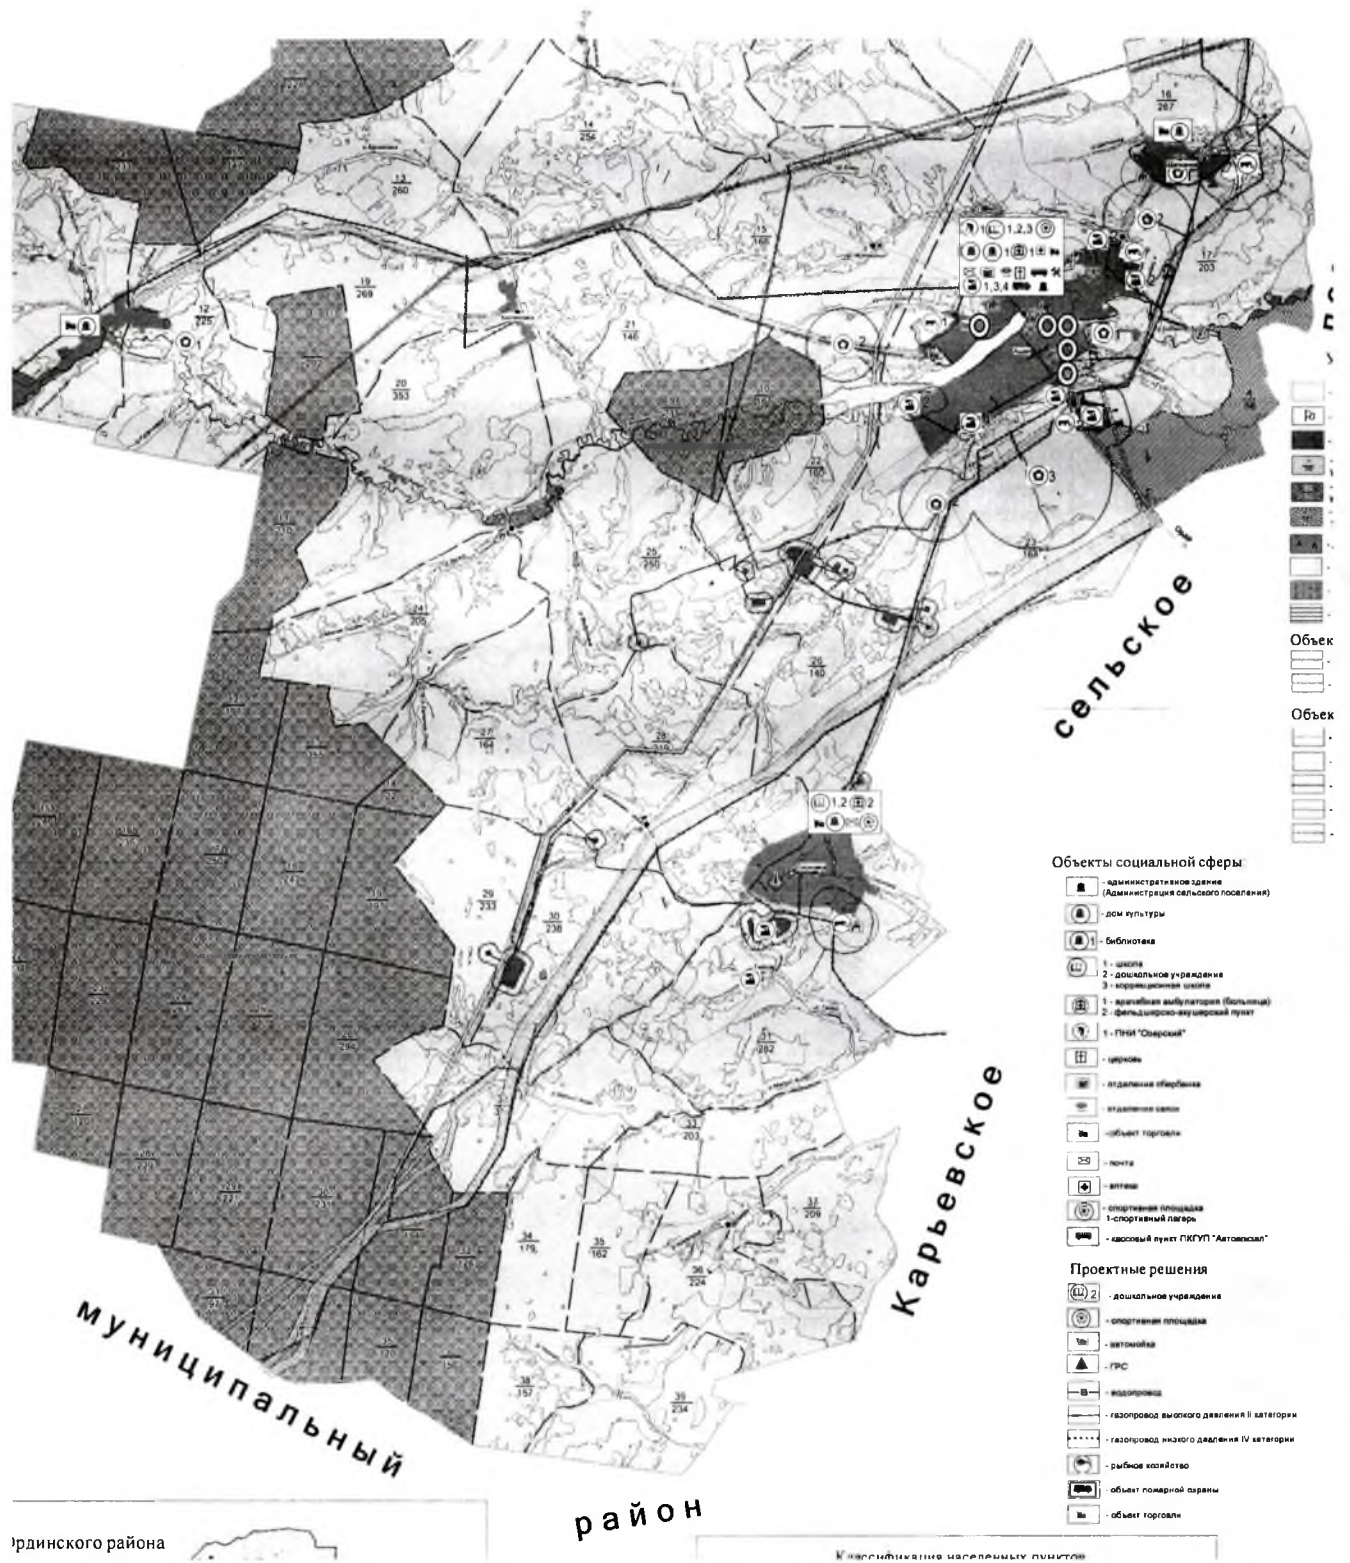


Схема размещения нестационарных торговых объектов
 Карьевского сельского поселения Ординского района Пермского края



● - павильон в с. Малый Ашар, ул. Мира в 45 м. от дома №71,

Схема размещения нестационарных торговых объектов
Красноясыльского сельского поселения Ординского муниципального района
Пермского края

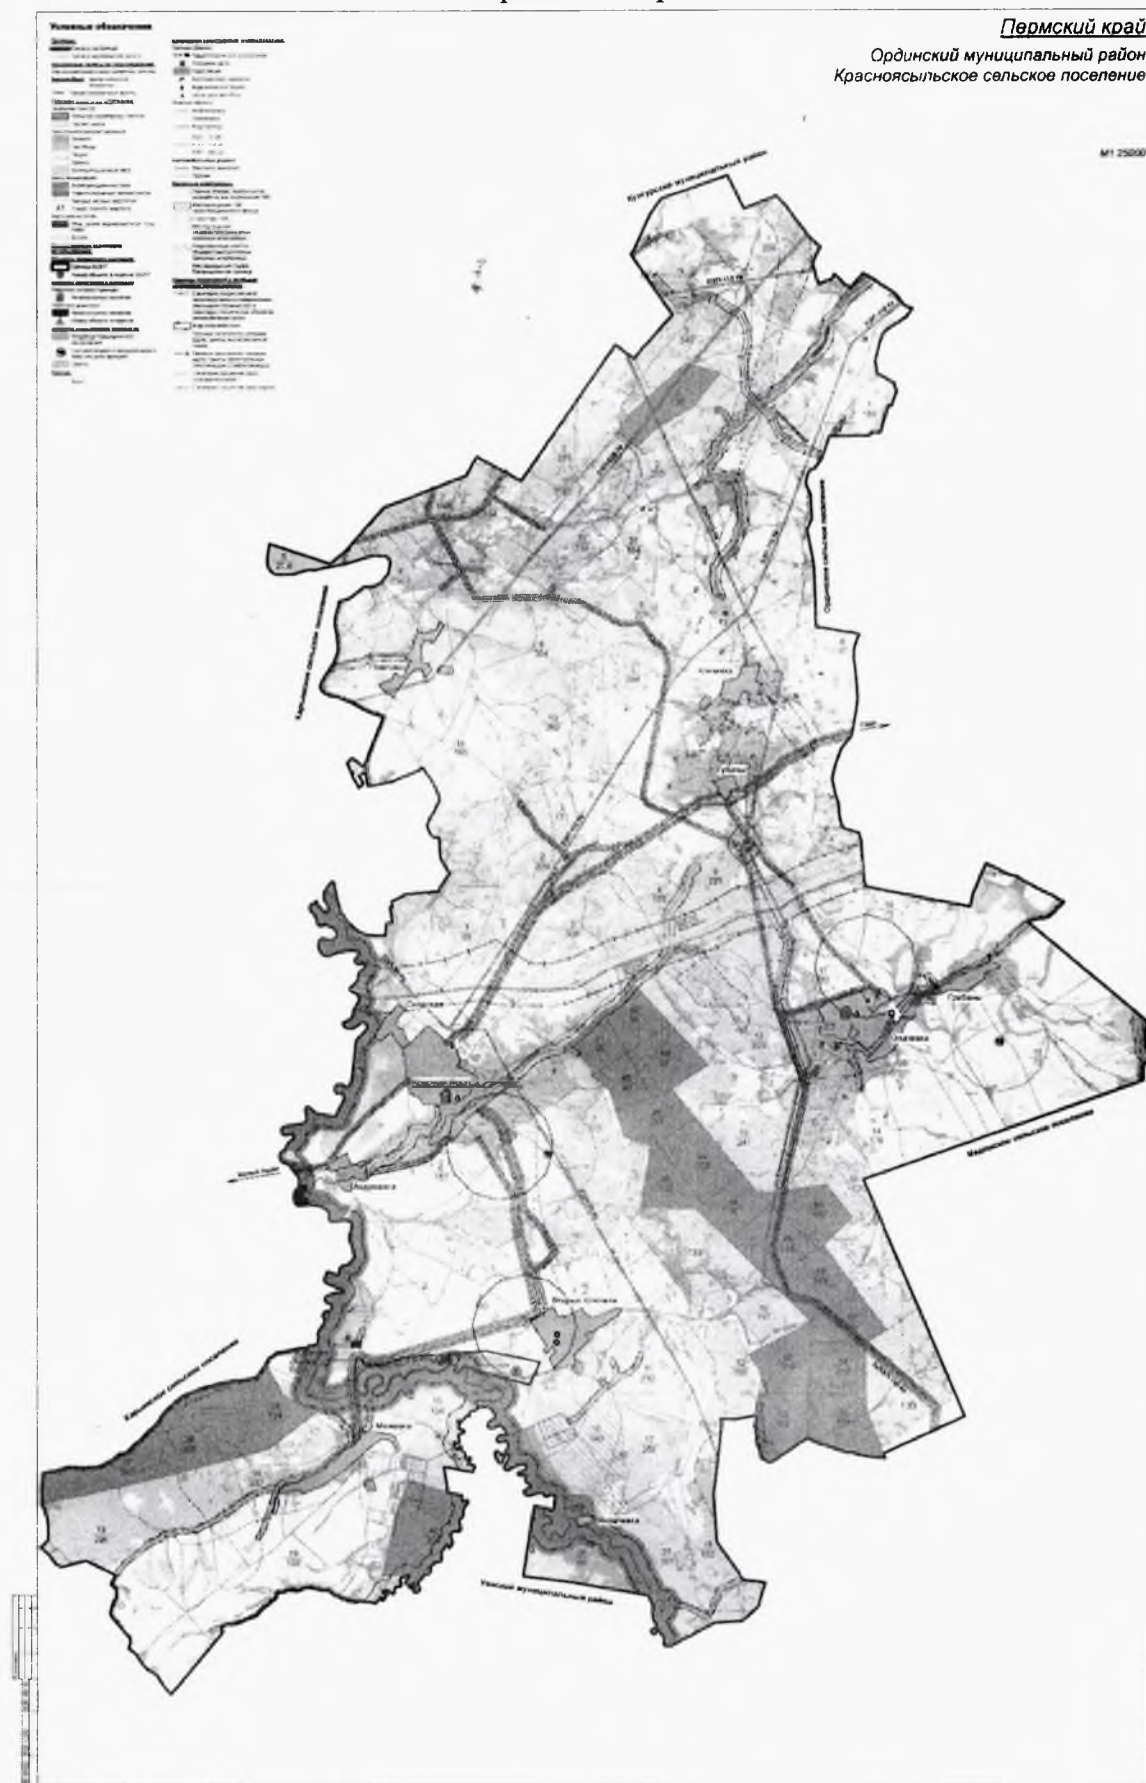

- - Павильон в с. Вторые Ключики, ул. Заводская, в 20 м по направлению на запад от здания администрации № 14 по ул. Заводская;
- - Павильон в с. Вторые Ключики, ул. Заводская, в 30 м западнее д. № 17 по ул. Заводская;
- - Павильон в с. Опачевка, в 12 м ЮЗ дома № 28 по ул. Советская

СХЕМА

размещения нестационарных торговых объектов на территории
«Медянского сельского поселения Ординского муниципального района»

М 1:10000



- О** - павильон, д.Березовая гора, ул. Тракторная
- павильон, с.Медянка ул. Юбилейная, д.3а
- павильон, в 70 м.юго-восточнее д.№ 2 по ул.Советская
- киоск, с.Медянка ул.Юбилейная, д. 1 б
- киоск, с.Медянка ул.Юбилейная, д. 1 а

