

Объект: Воздушная линия высокого напряжения Фидер №2 П/с "Красный Ясыл", входящей в состав электросетевого комплекса (ЭСК) "Красный Ясыл"  
 Местоположение: Пермский край, Ординский муниципальный округ  
 Площадь земель и/или части земельного участка, кв.м: 10



Масштаб 1:25000

**Описание границ смежных землепользователей:**

от точки 1 до точки 1, от точки 9 до точки 9, от точки 17 до точки 17, от точки 25 до точки 25, от точки 33 до точки 33, от точки 41 до точки 41,  
 от точки 49 до точки 49, от точки 57 до точки 57, от точки 65 до точки 65 - земельный участок с кадастровым номером 59:28:0820101:815;  
 от точки 5 до точки 5, от точки 13 до точки 13, от точки 21 до точки 21, от точки 29 до точки 29, от точки 37 до точки 37, от точки 45 до точки 45,  
 от точки 53 до точки 53, от точки 61 до точки 61, от точки 69 до точки 69, от точки 77 до точки 77, от точки 85 до точки 85, от точки 93 до точки 93,  
 от точки 101 до точки 101, от точки 109 до точки 109 - земельный участок с кадастровым номером 59:28:0820101:954;  
 от точки 73 до точки 73, от точки 81 до точки 81, от точки 89 до точки 89, от точки 97 до точки 97, от точки 105 до точки 105, от точки 113 до точки 113,  
 от точки 121 до точки 121, от точки 129 до точки 129, от точки 137 до точки 137, от точки 145 до точки 145, от точки 153 до точки 153, от точки 161 до точки 161,  
 от точки 169 до точки 169, от точки 177 до точки 177, от точки 185 до точки 185 - земельный участок с кадастровым номером 59:28:0820101:814;  
 от точки 117 до точки 117, от точки 125 до точки 125, от точки 133 до точки 133, от точки 141 до точки 141, от точки 149 до точки 149, от точки 157 до точки 157,  
 от точки 165 до точки 165, от точки 173 до точки 173, от точки 181 до точки 181, от точки 189 до точки 189, от точки 197 до точки 197, от точки 205 до точки 205,  
 от точки 213 до точки 213, от точки 221 до точки 221, от точки 229 до точки 229, от точки 237 до точки 237, от точки 245 до точки 245, от точки 253 до точки 253,  
 от точки 261 до точки 261 - земельный участок с кадастровым номером 59:28:0820101:816;  
 от точки 193 до точки 193, от точки 201 до точки 201, от точки 209 до точки 209, от точки 217 до точки 217, от точки 225 до точки 225, от точки 233 до точки 233,  
 от точки 241 до точки 241, от точки 249 до точки 249, от точки 257 до точки 257, от точки 265 до точки 265, от точки 269 до точки 269, от точки 273 до точки 273,  
 от точки 277 до точки 277, от точки 281 до точки 281 - земельный участок с кадастровым номером 59:28:0820101:817.


**Условные обозначения**

- :ЗУ1 - проектные границы публичного сервитута
- 59:28:0820101 - кадастровый номер квартала;
- граница кадастрового квартала;
- :815 - граница и номер земельного участка, сведения о котором внесены в ЕГРН;
- воздушная линия высокого напряжения Фидер №2 П/с "Красный Ясыл";
- 1 - обозначение характерной точки проектной границы публичного сервитута;
- опора №345 - обозначение и номер опоры ЛЭП;
- охранный зона ЛЭП;
- граница муниципального образования.

Заявитель:

(для юридических лиц и индивидуальных предпринимателей)

*А.А. Трушков*  
 (подпись, расшифровка подписи)

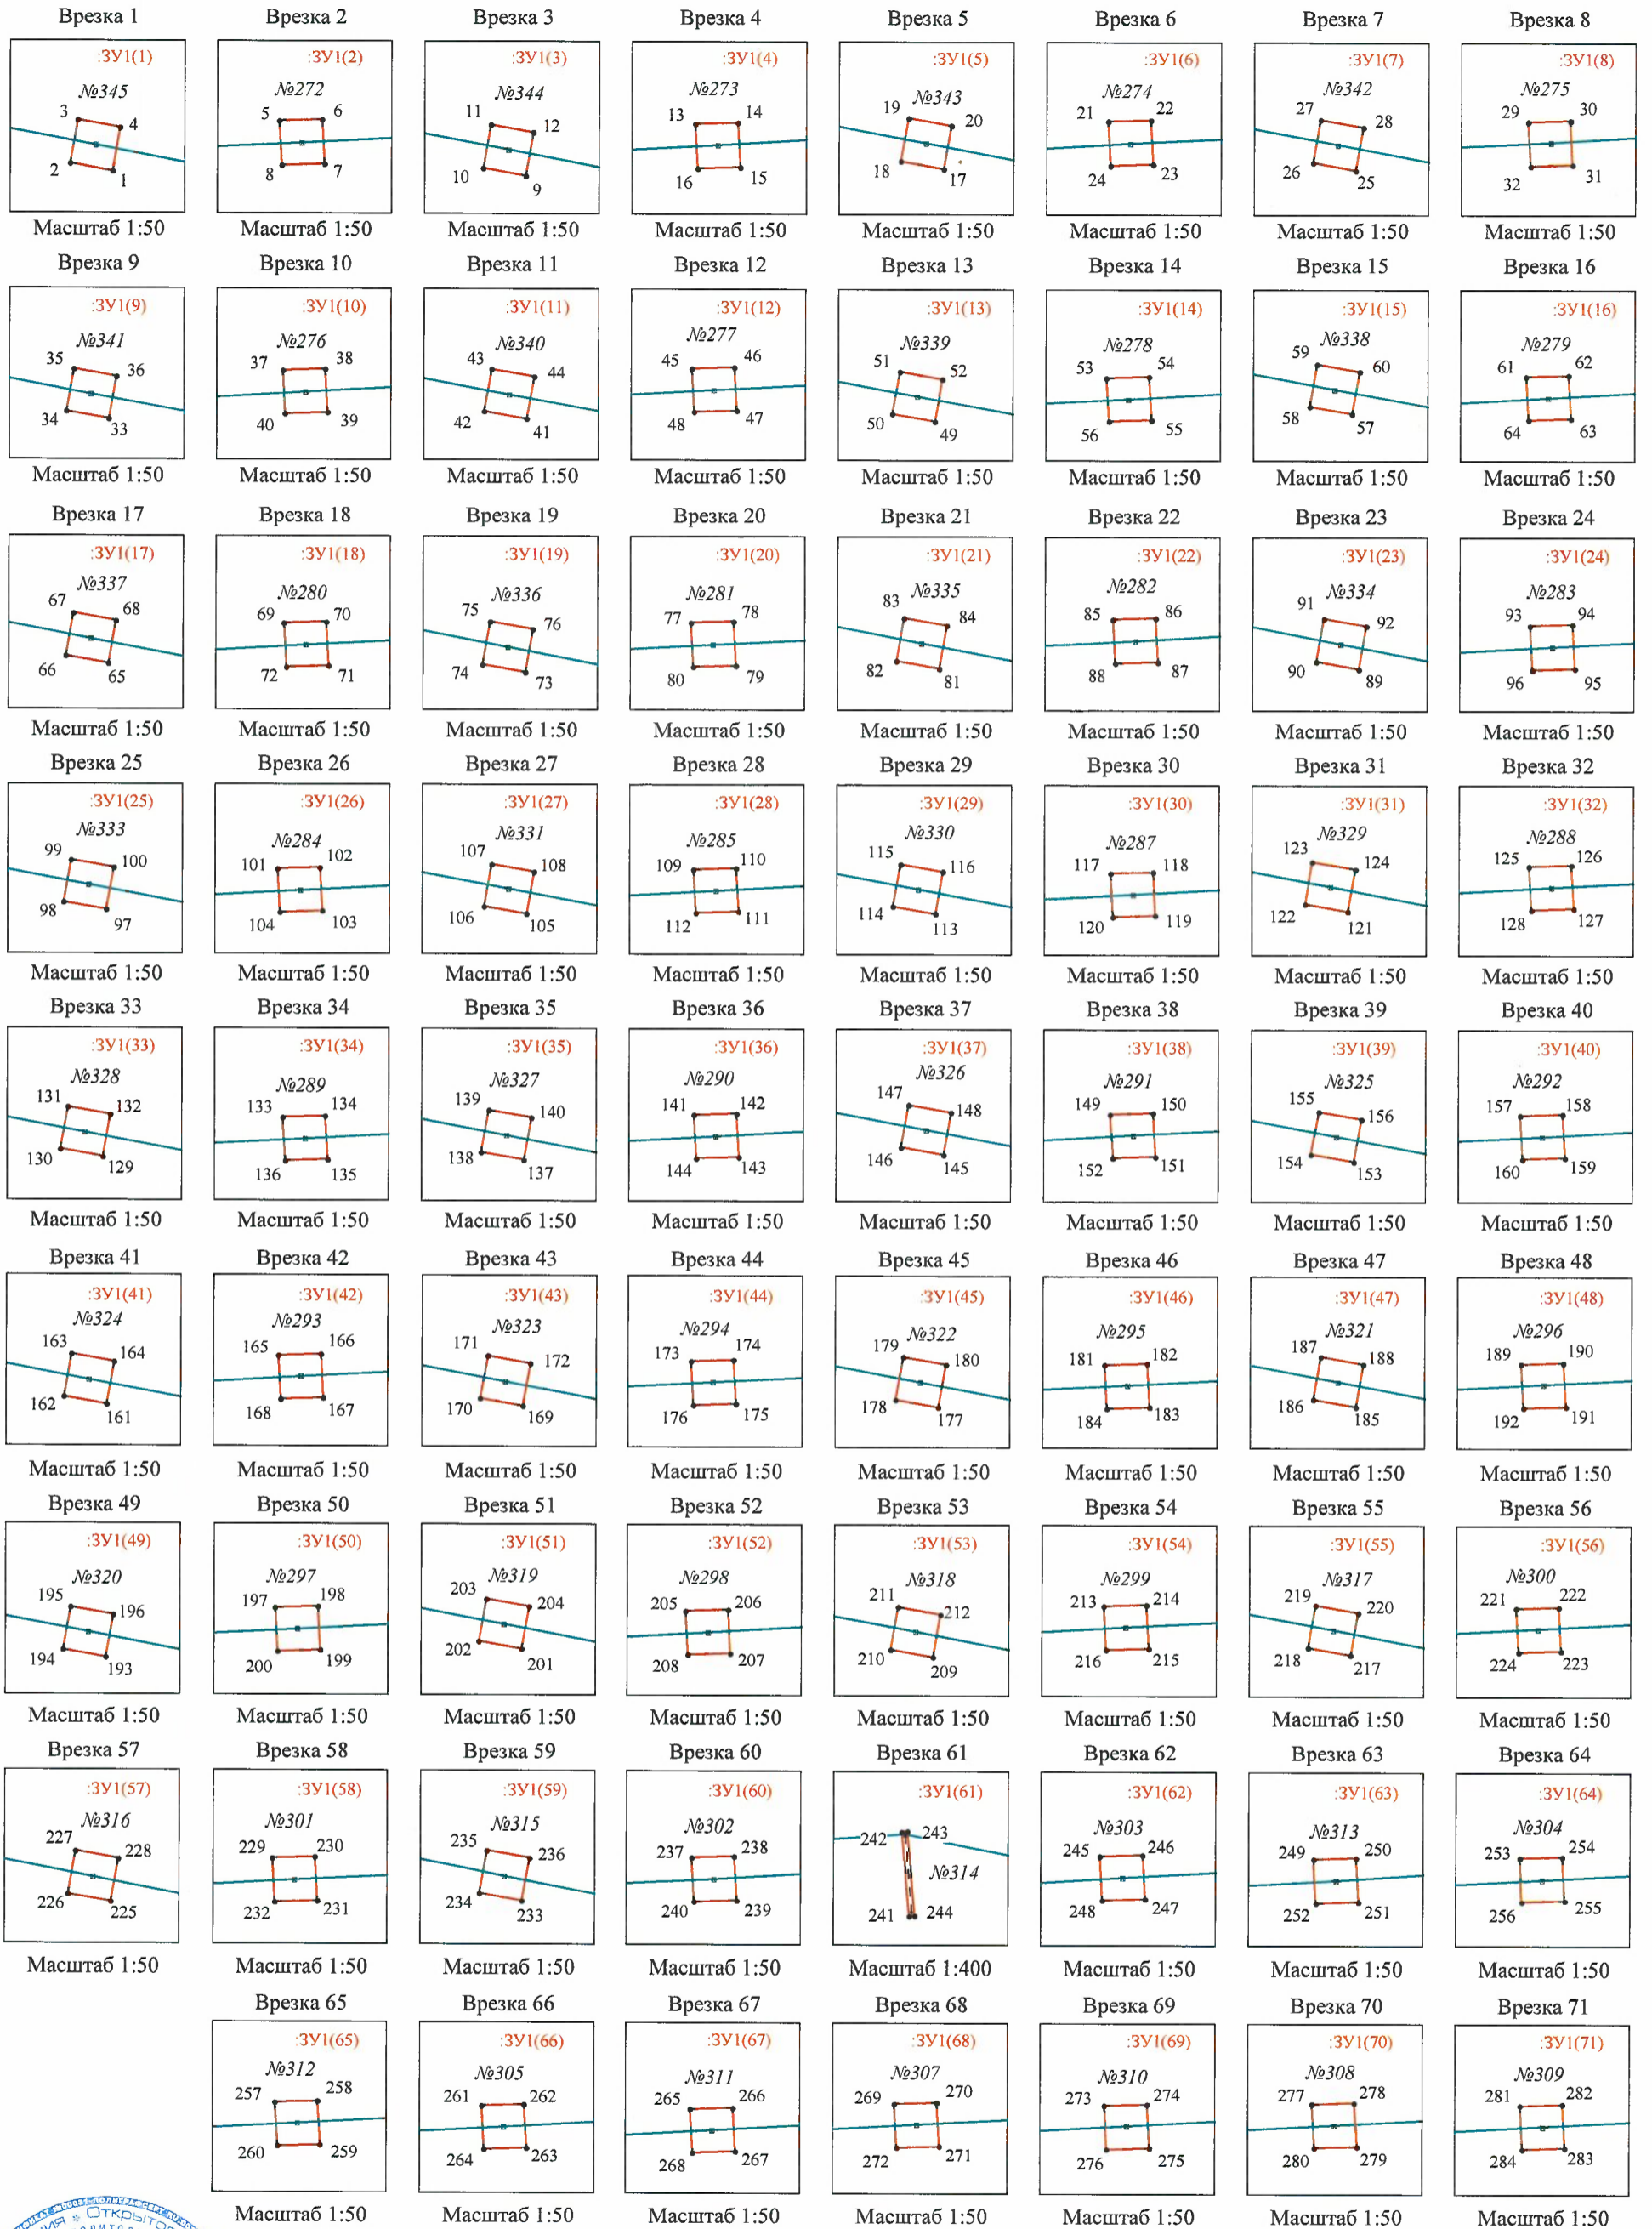

Заявитель: *А.А. Трунов*  
 (подпись, расшифровка подписи)

МП  
 (для юридических лиц  
 и индивидуальных предпринимателей)

Обозначение характерных точек границ	Координаты, м		Метод определения координат характерной точки	М. м	Площадь, кв. м	Обозначение характерных точек границ	Координаты, м		Метод определения координат характерной точки	М. м	Площадь, кв. м	Обозначение характерных точек границ	Координаты, м		Метод определения координат характерной точки	М. м	Площадь, кв. м
	X	Y					X	Y					X	Y			
	:ЗУ(1)					:ЗУ(24)						:ЗУ(48)					
1	415839.56	2275386.74	Геодетический метод	0,1	0,12	93	416129.97	2271144.73	Геодетический метод	0,1	0,12	189	416178.41	2272045.84	Геодетический метод	0,1	0,12
2	415839.62	2275386.40	Геодетический метод	0,1		94	416129.98	2271145.07	Геодетический метод	0,1		190	416178.42	2272046.18	Геодетический метод	0,1	
3	415839.96	2275386.46	Геодетический метод	0,1		95	416129.63	2271145.09	Геодетический метод	0,1		191	416178.07	2272046.20	Геодетический метод	0,1	
4	415839.90	2275386.80	Геодетический метод	0,1		96	416129.62	2271144.75	Геодетический метод	0,1		192	416178.06	2272045.86	Геодетический метод	0,1	
1	415839.56	2275386.74	Геодетический метод	0,1	93	416129.97	2271144.73	Геодетический метод	0,1	189	416178.41	2272045.84	Геодетический метод	0,1			
	:ЗУ(2)					:ЗУ(25)						:ЗУ(49)					
5	416085.95	2270342.83	Геодетический метод	0,1	0,12	97	415994.32	2274569.91	Геодетический метод	0,1	0,12	193	416169.39	2273654.47	Геодетический метод	0,1	0,12
6	416085.96	2270343.17	Геодетический метод	0,1		98	415994.38	2274569.57	Геодетический метод	0,1		194	416169.45	2273654.13	Геодетический метод	0,1	
7	416085.61	2270343.19	Геодетический метод	0,1		99	415994.72	2274569.63	Геодетический метод	0,1		195	416169.79	2273654.19	Геодетический метод	0,1	
8	416085.60	2270342.85	Геодетический метод	0,1		100	415994.66	2274569.97	Геодетический метод	0,1		196	416169.73	2273654.53	Геодетический метод	0,1	
5	416085.95	2270342.83	Геодетический метод	0,1	97	415994.32	2274569.91	Геодетический метод	0,1	193	416169.39	2273654.47	Геодетический метод	0,1			
	:ЗУ(3)					:ЗУ(26)						:ЗУ(50)					
9	415851.90	2275321.28	Геодетический метод	0,1	0,12	101	416133.59	2271213.85	Геодетический метод	0,1	0,12	197	416181.68	2272110.00	Геодетический метод	0,1	0,12
10	415851.96	2275320.94	Геодетический метод	0,1		102	416133.60	2271214.19	Геодетический метод	0,1		198	416181.69	2272110.34	Геодетический метод	0,1	
11	415852.30	2275321.00	Геодетический метод	0,1		103	416133.25	2271214.21	Геодетический метод	0,1		199	416181.34	2272110.36	Геодетический метод	0,1	
12	415852.24	2275321.34	Геодетический метод	0,1		104	416133.24	2271213.87	Геодетический метод	0,1		200	416181.33	2272110.02	Геодетический метод	0,1	
9	415851.90	2275321.28	Геодетический метод	0,1	101	416133.59	2271213.85	Геодетический метод	0,1	197	416181.68	2272110.00	Геодетический метод	0,1			
	:ЗУ(4)					:ЗУ(27)						:ЗУ(51)					
13	416089.93	2270417.23	Геодетический метод	0,1	0,12	105	416017.25	2274450.01	Геодетический метод	0,1	0,12	201	416182.56	2273585.60	Геодетический метод	0,1	0,12
14	416089.94	2270417.57	Геодетический метод	0,1		106	416017.31	2274449.67	Геодетический метод	0,1		202	416182.62	2273585.26	Геодетический метод	0,1	
15	416089.59	2270417.59	Геодетический метод	0,1		107	416017.65	2274449.73	Геодетический метод	0,1		203	416182.96	2273585.32	Геодетический метод	0,1	
16	416089.58	2270417.25	Геодетический метод	0,1		108	416017.59	2274450.07	Геодетический метод	0,1		204	416182.90	2273585.66	Геодетический метод	0,1	
13	416089.93	2270417.23	Геодетический метод	0,1	105	416017.25	2274450.01	Геодетический метод	0,1	201	416182.56	2273585.60	Геодетический метод	0,1			
	:ЗУ(5)					:ЗУ(28)						:ЗУ(52)					
17	415865.63	2275248.49	Геодетический метод	0,1	0,12	109	416137.21	2271281.64	Геодетический метод	0,1	0,12	205	416185.65	2272182.75	Геодетический метод	0,1	0,12
18	415865.69	2275248.15	Геодетический метод	0,1		110	416137.22	2271281.98	Геодетический метод	0,1		206	416185.66	2272183.09	Геодетический метод	0,1	
19	415866.03	2275248.21	Геодетический метод	0,1		111	416136.87	2271282.00	Геодетический метод	0,1		207	416185.31	2272183.11	Геодетический метод	0,1	
20	415865.97	2275248.55	Геодетический метод	0,1		112	416136.86	2271281.66	Геодетический метод	0,1		208	416185.30	2272182.77	Геодетический метод	0,1	
17	415865.63	2275248.49	Геодетический метод	0,1	109	416137.21	2271281.64	Геодетический метод	0,1	205	416185.65	2272182.75	Геодетический метод	0,1			
	:ЗУ(6)					:ЗУ(29)						:ЗУ(53)					
21	416093.86	2270482.05	Геодетический метод	0,1	0,12	113	416029.07	2274388.22	Геодетический метод	0,1	0,12	209	416196.23	2273514.13	Геодетический метод	0,1	0,12
22	416093.87	2270482.39	Геодетический метод	0,1		114	416029.13	2274387.88	Геодетический метод	0,1		210	416196.29	2273513.79	Геодетический метод	0,1	
23	416093.52	2270482.41	Геодетический метод	0,1		115	416029.47	2274387.94	Геодетический метод	0,1		211	416196.63	2273513.85	Геодетический метод	0,1	
24	416093.51	2270482.07	Геодетический метод	0,1		116	416029.41	2274388.28	Геодетический метод	0,1		212	416196.57	2273514.19	Геодетический метод	0,1	
21	416093.86	2270482.05	Геодетический метод	0,1	113	416029.07	2274388.22	Геодетический метод	0,1	209	416196.23	2273514.13	Геодетический метод	0,1			
	:ЗУ(7)					:ЗУ(30)						:ЗУ(54)					
25	415878.42	2275180.67	Геодетический метод	0,1	0,12	117	416144.43	2271413.25	Геодетический метод	0,1	0,12	213	416190.31	2272261.45	Геодетический метод	0,1	0,12
26	415878.48	2275180.33	Геодетический метод	0,1		118	416144.44	2271413.59	Геодетический метод	0,1		214	416190.32	2272261.79	Геодетический метод	0,1	
27	415878.82	2275180.39	Геодетический метод	0,1		119	416144.49	2271413.61	Геодетический метод	0,1		215	416189.97	2272261.81	Геодетический метод	0,1	
28	415878.76	2275180.73	Геодетический метод	0,1		120	416144.08	2271413.27	Геодетический метод	0,1		216	416189.96	2272261.47	Геодетический метод	0,1	
25	415878.42	2275180.67	Геодетический метод	0,1	117	416144.43	2271413.25	Геодетический метод	0,1	213	416190.31	2272261.45	Геодетический метод	0,1			
	:ЗУ(8)					:ЗУ(31)						:ЗУ(55)					
29	416098.06	2270568.85	Геодетический метод	0,1	0,12	121	416041.34	2274324.07	Геодетический метод	0,1	0,12	217	416209.26	2273446.02	Геодетический метод	0,1	0,12
30	416098.07	2270569.19	Геодетический метод	0,1		122	416041.40	2274323.73	Геодетический метод	0,1		218	416209.32	2273445.68	Геодетический метод	0,1	
31	416097.72	2270569.21	Геодетический метод	0,1		123	416041.74	2274323.79	Геодетический метод	0,1		219	416209.66	2273445.74	Геодетический метод	0,1	
32	416097.71	2270568.87	Геодетический метод	0,1		124	416041.68	2274324.13	Геодетический метод	0,1		220	416209.60	2273446.08	Геодетический метод	0,1	
29	416098.06	2270568.85	Геодетический метод	0,1	121	416041.34	2274324.07	Геодетический метод	0,1	217	416209.26	2273446.02	Геодетический метод	0,1			
	:ЗУ(9)					:ЗУ(32)						:ЗУ(56)					
33	415890.95	2275114.26	Геодетический метод	0,1	0,12	125	416148.03	2271477.73	Геодетический метод	0,1	0,12	221	416194.66	2272345.11	Геодетический метод	0,1	0,12
34	415891.01	2275113.92	Геодетический метод	0,1		126	416148.04	2271478.07	Геодетический метод	0,1		222	416194.67	2272345.45	Геодетический метод	0,1	
35	415891.35	2275113.98	Геодетический метод	0,1		127	416147.69	2271478.09	Геодетический метод	0,1		223	416194.32	2272345.47	Геодетический метод	0,1	
36	415891.29	2275114.32	Геодетический метод	0,1		128	416147.68	2271477.75	Геодетический метод	0,1		224	416194.31	2272345.15	Геодетический метод	0,1	
33	415890.95	2275114.26	Геодетический метод	0,1	125	416148.03	2271477.73	Геодетический метод	0,1	221	416194.66	2272345.11	Геодетический метод	0,1			
	:ЗУ(10)					:ЗУ(33)						:ЗУ(57)					
37	416103.25	2270654.00	Геодетический метод	0,1	0,12	129	416056.96	2274242.39	Геодетический метод	0,1	0,12	225	416222.06	2273379.10	Геодетический метод	0,1	0,12
38	416103.26	2270654.34	Геодетический метод	0,1		130	416057.02	2274242.05	Геодетический метод	0,1		226	416222.12	2273378.76	Геодетический метод	0,1	
39	416102.91	2270654.36	Геодетический метод	0,1		131	416057.36	2274242.11	Геодетический метод	0,1		227	416222.46	2273378.82	Геодетический метод	0,1	
40	416102.90	2270654.02	Геодетический метод	0,1		132	416057.30	2274242.45	Геодетический метод	0,1		228	416222.40	2273379.16	Геодетический метод	0,1	
37	416103.25	2270654.00	Геодетический метод	0,1	129	416056.96	2274242.39	Геодетический метод	0,1	225	416222.06	2273379.10	Геодетический метод	0,1			
	:ЗУ(11)					:ЗУ(34)						:ЗУ(58)					
41	415904.33	2275043.32	Геодетический метод	0,1	0,12	133	416151.65	2271546.18	Геодетический метод	0,1	0,12	229	416198.64	2272418.52	Геодетический метод	0,1	0,12
42	415904.39	2275042.98	Геодетический метод	0,1		134	416151.66	2271546.52	Геодетический метод	0,1		230	416198.65	2272418.86	Геодетический метод	0,1	
43	415904.73	2275043.04	Геодетический метод	0,1		135	416151.31	2271546.54	Геодетический метод	0,1		231	416198.30	2272418.88	Геодетический метод	0,1	
44	415904.67	2275043.38	Геодетический метод	0,1		136	416151.30	2271546.20	Геодетический метод	0,1		232	416198.29	2272418.54	Геодетический метод	0,1	
41	415904.33	2275043.32	Геодетический метод														