


Схема расположения границ публичного сервитута

Объект: ВЛ 35 кВ Красный Ясыл - Орда, Губаны - Орда, входящая в состав электросетевого комплекса (ЭСК) "Орда"

Местоположение: Пермский край, Ординский муниципальный округ

Площадь земель и/или части земельного участка, кв.м: 80

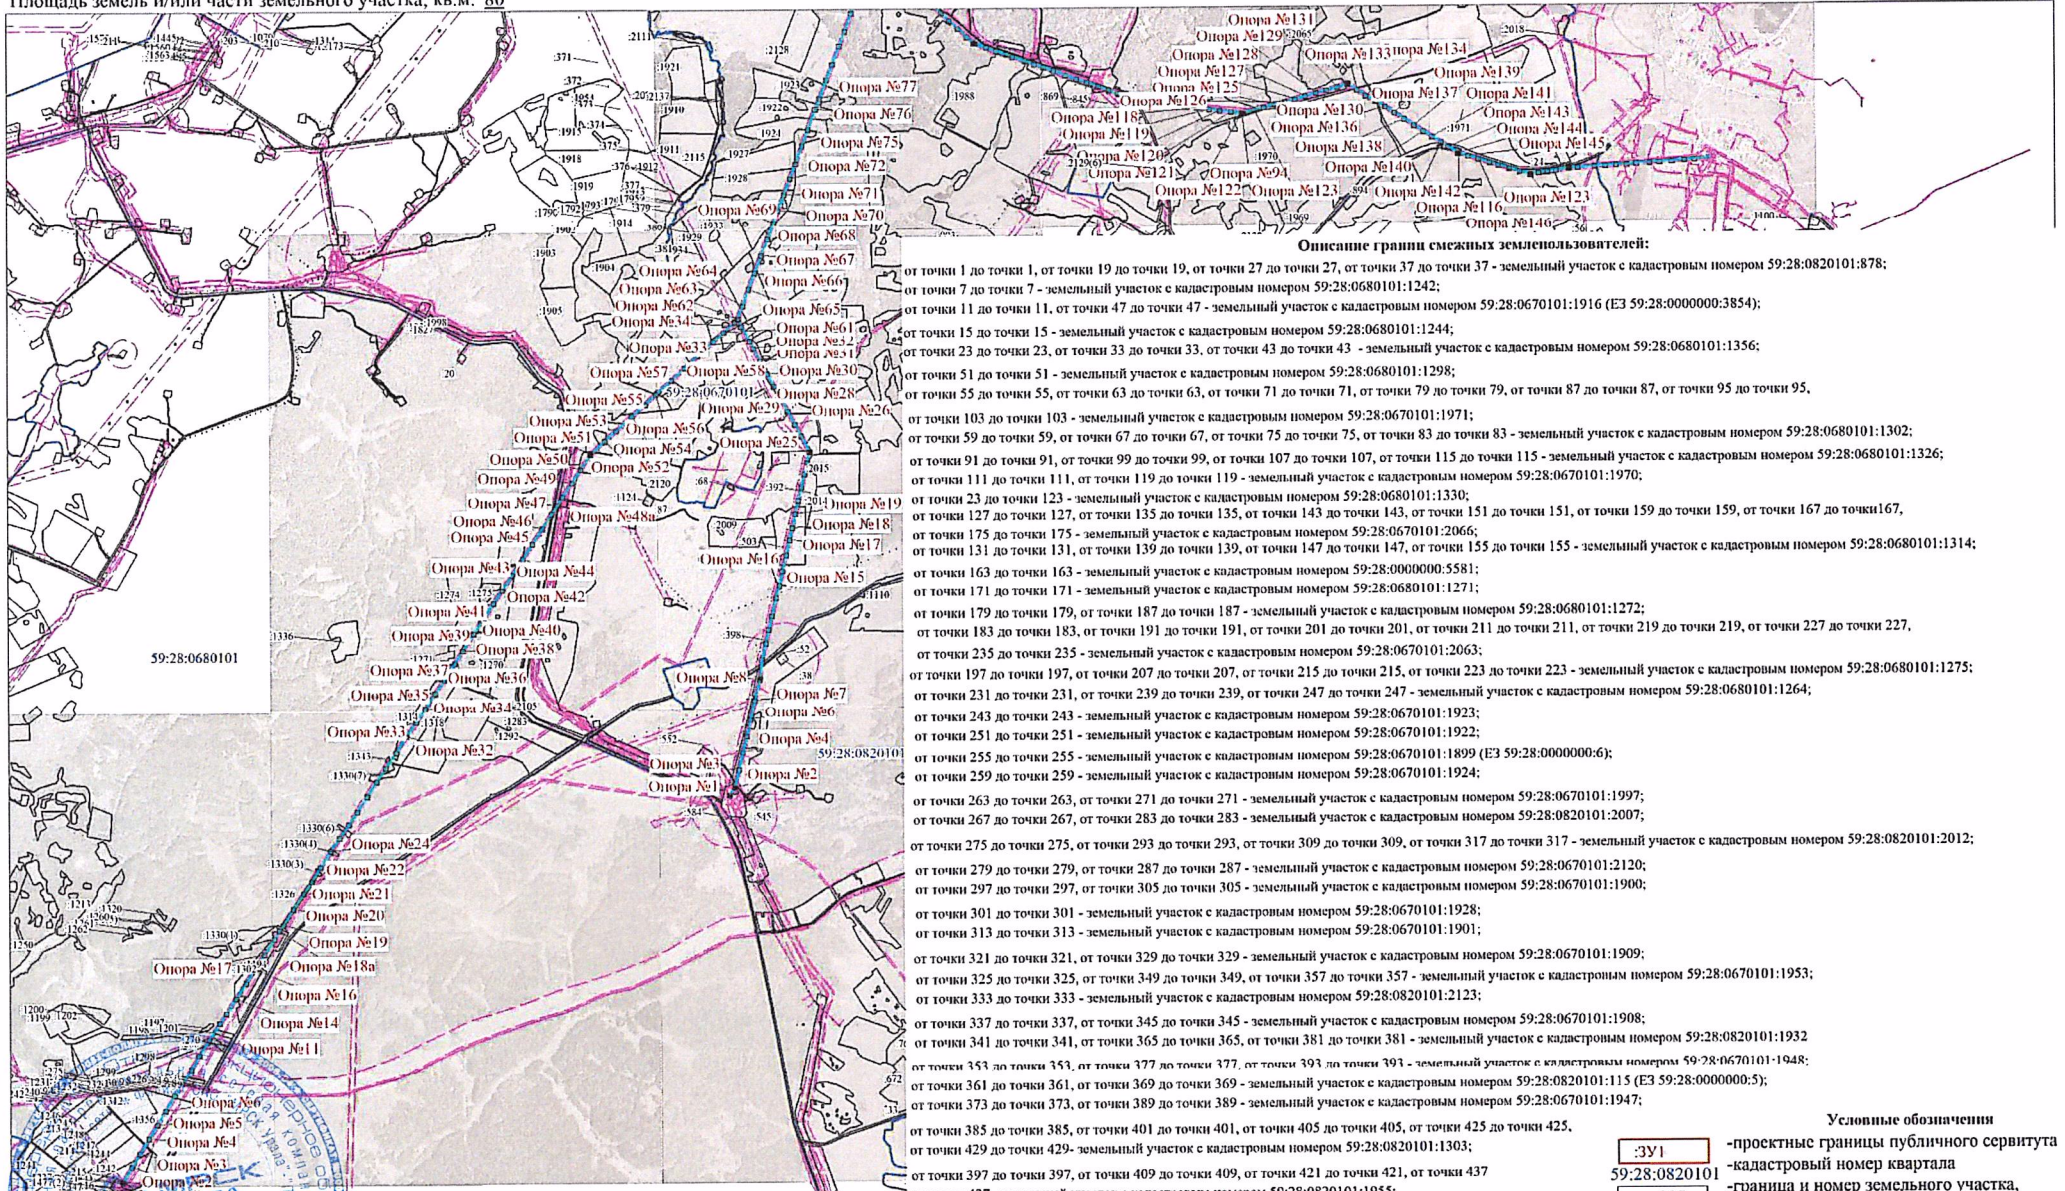

Описание границ смежных землепользователей:

- от точки 1 до точки 1, от точки 19 до точки 19, от точки 27 до точки 27, от точки 37 до точки 37 - земельный участок с кадастровым номером 59:28:0820101:878;
- от точки 7 до точки 7 - земельный участок с кадастровым номером 59:28:0680101:1242;
- от точки 11 до точки 11, от точки 47 до точки 47 - земельный участок с кадастровым номером 59:28:0670101:1916 (ЕЗ 59:28:0000000:3854);
- от точки 15 до точки 15 - земельный участок с кадастровым номером 59:28:0680101:1244;
- от точки 23 до точки 23, от точки 33 до точки 33, от точки 43 до точки 43 - земельный участок с кадастровым номером 59:28:0680101:1356;
- от точки 51 до точки 51 - земельный участок с кадастровым номером 59:28:0680101:1298;
- от точки 55 до точки 55, от точки 63 до точки 63, от точки 71 до точки 71, от точки 79 до точки 79, от точки 87 до точки 87, от точки 95 до точки 95,
- от точки 103 до точки 103 - земельный участок с кадастровым номером 59:28:0670101:1971;
- от точки 59 до точки 59, от точки 67 до точки 67, от точки 75 до точки 75, от точки 83 до точки 83 - земельный участок с кадастровым номером 59:28:0680101:1302;
- от точки 91 до точки 91, от точки 99 до точки 99, от точки 107 до точки 107, от точки 115 до точки 115 - земельный участок с кадастровым номером 59:28:0680101:1326;
- от точки 111 до точки 111, от точки 119 до точки 119 - земельный участок с кадастровым номером 59:28:0670101:1970;
- от точки 23 до точки 123 - земельный участок с кадастровым номером 59:28:0680101:1330;
- от точки 127 до точки 127, от точки 135 до точки 135, от точки 143 до точки 143, от точки 151 до точки 151, от точки 159 до точки 159, от точки 167 до точки 167,
- от точки 175 до точки 175 - земельный участок с кадастровым номером 59:28:0670101:2066;
- от точки 131 до точки 131, от точки 139 до точки 139, от точки 147 до точки 147, от точки 155 до точки 155 - земельный участок с кадастровым номером 59:28:0680101:1314;
- от точки 163 до точки 163 - земельный участок с кадастровым номером 59:28:0000000:5581;
- от точки 171 до точки 171 - земельный участок с кадастровым номером 59:28:0680101:1271;
- от точки 179 до точки 179, от точки 187 до точки 187 - земельный участок с кадастровым номером 59:28:0680101:1272;
- от точки 183 до точки 183, от точки 191 до точки 191, от точки 201 до точки 201, от точки 211 до точки 211, от точки 219 до точки 219, от точки 227 до точки 227,
- от точки 235 до точки 235 - земельный участок с кадастровым номером 59:28:0670101:2063;
- от точки 197 до точки 197, от точки 207 до точки 207, от точки 215 до точки 215, от точки 223 до точки 223 - земельный участок с кадастровым номером 59:28:0680101:1275;
- от точки 231 до точки 231, от точки 239 до точки 239, от точки 247 до точки 247 - земельный участок с кадастровым номером 59:28:0680101:1264;
- от точки 243 до точки 243 - земельный участок с кадастровым номером 59:28:0670101:1923;
- от точки 251 до точки 251 - земельный участок с кадастровым номером 59:28:0670101:1922;
- от точки 255 до точки 255 - земельный участок с кадастровым номером 59:28:0670101:1899 (ЕЗ 59:28:0000000:6);
- от точки 259 до точки 259 - земельный участок с кадастровым номером 59:28:0670101:1924;
- от точки 263 до точки 263, от точки 271 до точки 271 - земельный участок с кадастровым номером 59:28:0670101:1997;
- от точки 267 до точки 267, от точки 283 до точки 283 - земельный участок с кадастровым номером 59:28:0820101:2007;
- от точки 275 до точки 275, от точки 293 до точки 293, от точки 309 до точки 309, от точки 317 до точки 317 - земельный участок с кадастровым номером 59:28:0820101:2012;
- от точки 279 до точки 279, от точки 287 до точки 287 - земельный участок с кадастровым номером 59:28:0670101:2120;
- от точки 297 до точки 297, от точки 305 до точки 305 - земельный участок с кадастровым номером 59:28:0670101:1900;
- от точки 301 до точки 301 - земельный участок с кадастровым номером 59:28:0670101:1928;
- от точки 313 до точки 313 - земельный участок с кадастровым номером 59:28:0670101:1901;
- от точки 321 до точки 321, от точки 329 до точки 329 - земельный участок с кадастровым номером 59:28:0670101:1909;
- от точки 325 до точки 325, от точки 349 до точки 349, от точки 357 до точки 357 - земельный участок с кадастровым номером 59:28:0670101:1953;
- от точки 333 до точки 333 - земельный участок с кадастровым номером 59:28:0820101:2123;
- от точки 337 до точки 337, от точки 345 до точки 345 - земельный участок с кадастровым номером 59:28:0670101:1908;
- от точки 341 до точки 341, от точки 365 до точки 365, от точки 381 до точки 381 - земельный участок с кадастровым номером 59:28:0820101:1932
- от точки 353 до точки 353, от точки 377 до точки 377, от точки 393 до точки 393 - земельный участок с кадастровым номером 59:28:0670101:1948;
- от точки 361 до точки 361, от точки 369 до точки 369 - земельный участок с кадастровым номером 59:28:0820101:115 (ЕЗ 59:28:0000000:5);
- от точки 373 до точки 373, от точки 389 до точки 389 - земельный участок с кадастровым номером 59:28:0670101:1947;
- от точки 385 до точки 385, от точки 401 до точки 401, от точки 405 до точки 405, от точки 425 до точки 425,
- от точки 429 до точки 429 - земельный участок с кадастровым номером 59:28:0820101:1303;
- от точки 397 до точки 397, от точки 409 до точки 409, от точки 421 до точки 421, от точки 437 до точки 437 - земельный участок с кадастровым номером 59:28:0820101:1955;
- от точки 413 до точки 413, от точки 417 до точки 417, от точки 433 до точки 433 - земельный участок с кадастровым номером 59:28:670101:1952.

Масштаб 1:50000

Заявитель: *Л.А. Терещук*
 МП (подпись, расшифровка подписи)
 Для юридических лиц и индивидуальных предпринимателей

- Условные обозначения
- ЗУ1 - проектные границы публичного сервитута
 - 59:28:0820101 - кадастровый номер квартала
 - :907 - граница и номер земельного участка, сведения о котором внесены в ЕГРН
 - ВЛ 35 кВ Красный Ясыл - Орда, Губаны - Орда
 - 1 - обозначение характерной точки проектной границы публичного сервитута
 - №15 - обозначение и номер опоры ЛЭП
 - - охранный зона ЛЭП

Схема расположения границ публичного сервитута



Заявитель: 
 (для юридических лиц
 и индивидуальных предпринимателей)

(подпись, расшифровка подписи)



Схема расположения границ публичного сервитута

Table with columns for cadastral data, servitude boundaries, and area calculations. Includes a header for 'Схема расположения границ публичного сервитута' and a sub-header for 'Сведения о кадастровом объекте'. The table lists various plots with their coordinates, areas, and servitude details.

Заявитель: МП (для юридических лиц и индивидуальных предпринимателей) (Подпись, расшифровка подписи)

